

Комунальне підприємство
«Черкаське обласне об'єднане бюро технічної інвентаризації»

18000, м. Черкаси, вул. Університетська, 33/1,
Код ЄДРПОУ 03357139, тел.: (0472) 36-22-03; bti@ck.ukrtel.net

(Інформаційне суб'єкта господарювання, місцезнаходження, код ЄДРПОУ, Контактна інформація (телефон, e-mail))

Інвентаризаційна справа № 194

ТЕХНІЧНИЙ ПАСПОРТ

на громадську будівлю (навчальний корпус №2)

вулиця	Садова	№ 2
місто	Умань	
район	Уманський	
область	Черкаська	

Замовник технічної інвентаризації або уповноважена ним особа (прізвище, ім'я та по батькові фізичної особи або найменування юридичної особи)

Уманський державний педагогічний університет імені Павла Тичини

Паспорт виготовлено за станом на
11.12.2020р.

Керівник суб'єкта господарювання

Виконав

Перевірив



Філінська Т.А.

(П.І.Б.)

Прудько Н.О., АЕ 005481

Грицай Є. В., АЕ 005109

(П.І.Б., серія та номер кваліфікаційного сертифіката)

Домоволодіння №
по вул. Сирецької

Домоволодіння №1/3
по вул. Сирецької

Ділянка №4/4
по вул. Садовій


Ділянка №31
по вул. Небесної сонні

Ділянка №29
по вул. Небесної сонні

Ділянка №27
по вул. Небесної сонні

Вулиця Садова

Вулиця Небесної сонні

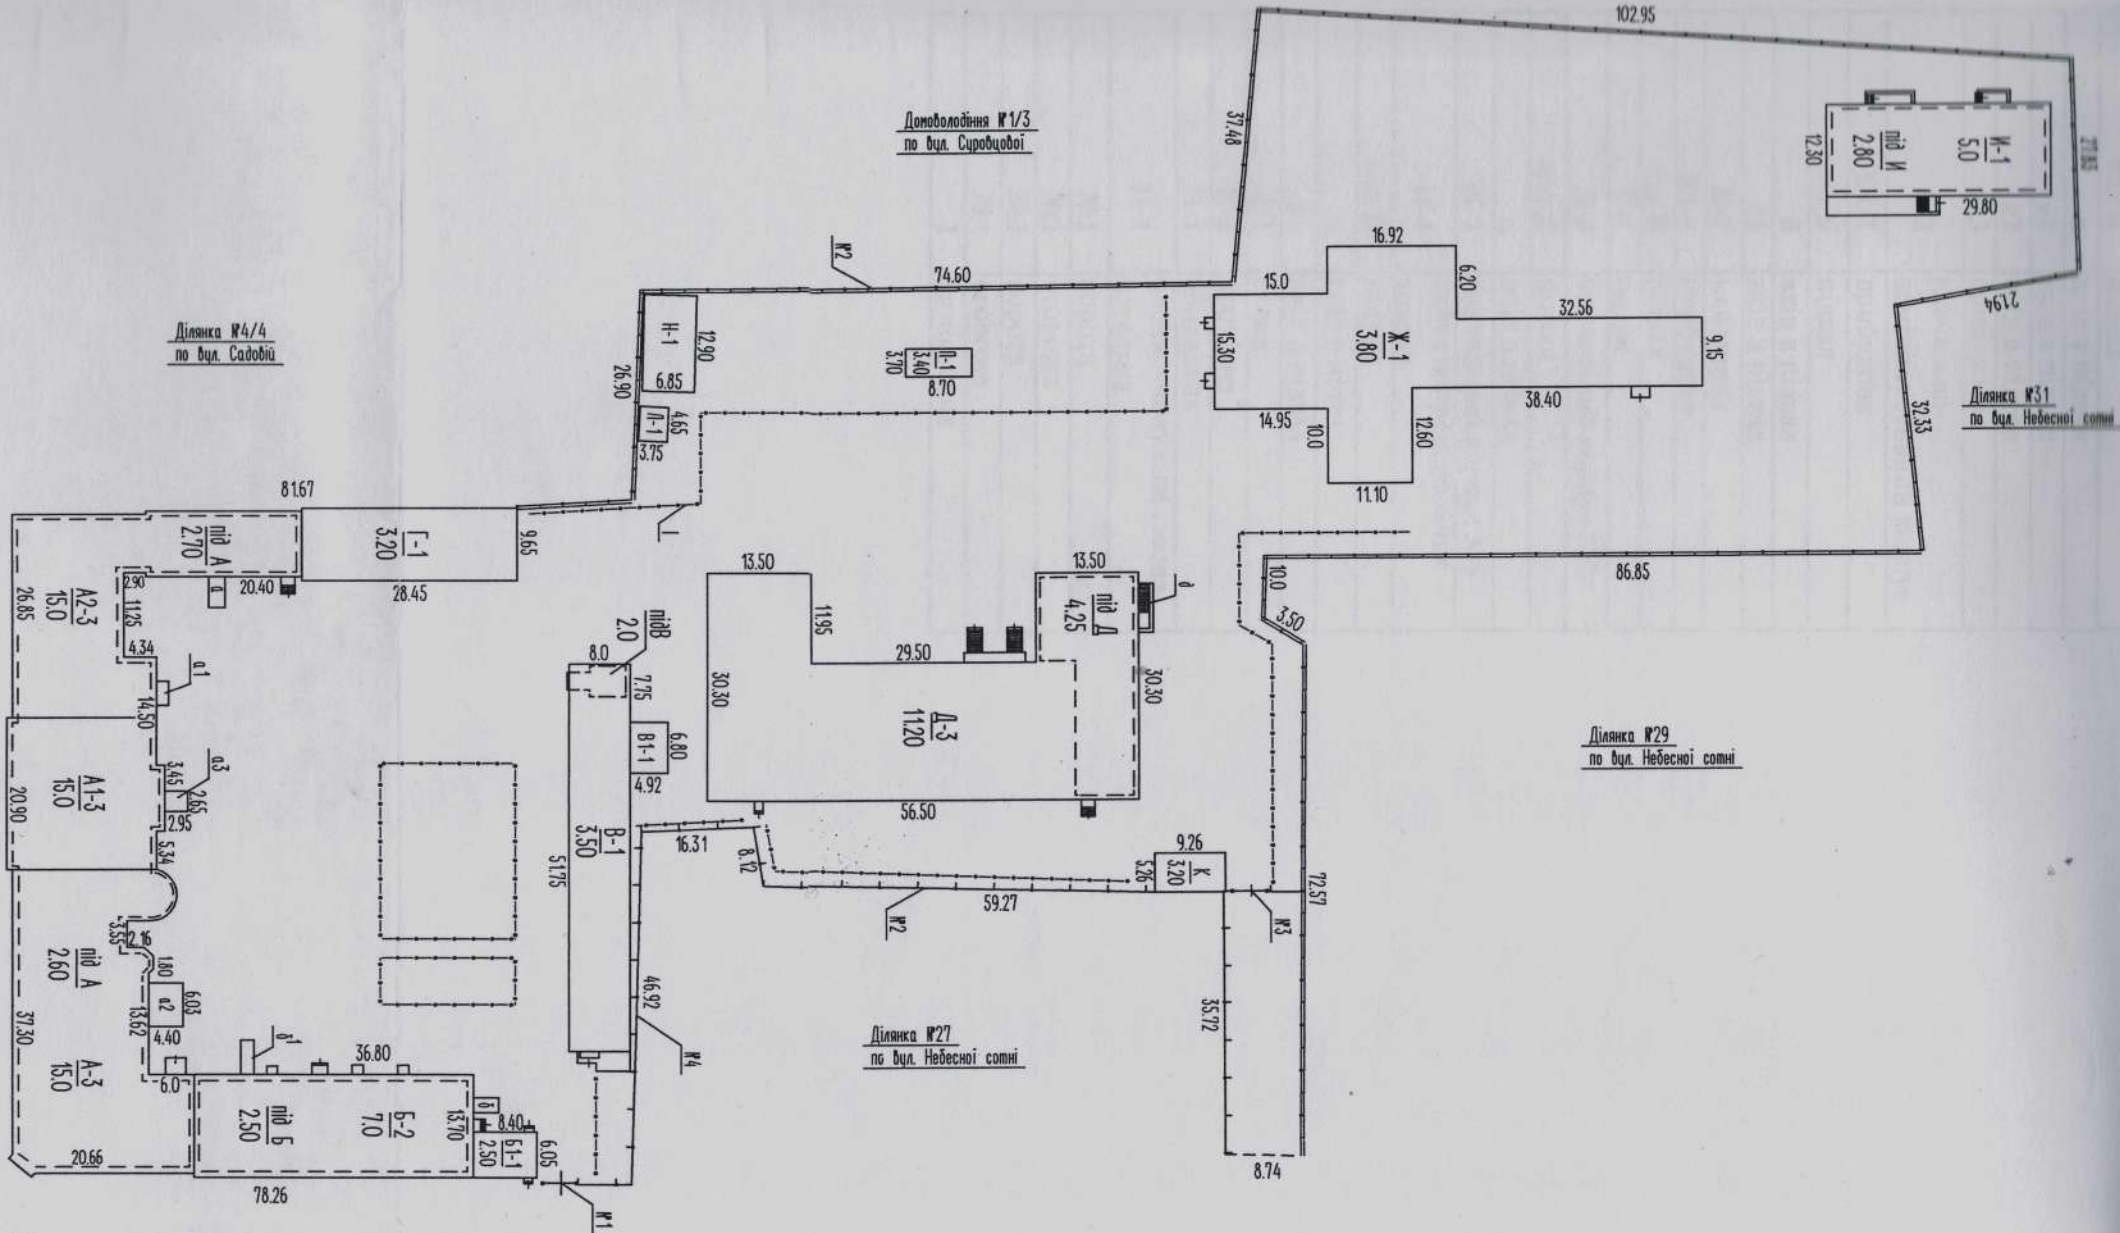

ЕКСПЛІКАЦІЯ

до схеми розташування будівель та споруд

Літ. або № за планом	Назва будівель та споруд	Площа території(м ²), у тому числі					примітка
		загальна площа	усього під забудовою	під основною будівлею	під господарським і допоміжними будівлями і	під двором	
1	2	3	4	5	6	7	8
А-3, А1-3, А2-3	навчальний корпус №1	20040	6239			13801	
під А	підвал						
а	вхід в підвал						
а1	вхід в підвал						
а2	вхід в підвал						
а3	прибудова						
Б-2	навчально-адміністративний корпус						
Б1-1	прибудова						
під Б	підвал						
б	вхід в підвал						
б1	вхід в підвал						
В-1	майстерня						
В1-1	прибудова						
під В	підвал						
Г-1	гараж						
Д-3	навчальний корпус №2						
під Д	підвал						
д	вхід в підвал						
Ж-1	навчальний корпус №5						
И-1	склад непродовольчих товарів						
під И	підвал						
и	вхід в підвал						
и1	вхід в підвал						
Л-1	склад						
К-1	прохідна						
Н-1	вбиральня						
П-1	блочно-модульна газова котельня						
№1	ворота						
№2	огорожа						
№3	ворота						
№4	огорожа						
І	вимощення						

Експлікація

приміщень громадської будівлі

навчальний корпус

призначення
вулиця
місто
район
область

№2
Садова
Умань
Уманський
Черкаська

літера **Д-3**

№ 2

Літер	Поверхи	Номери відокремлених груп приміщень	Номери приміщень	Призначення приміщень	Загальна площа приміщень (підрахована за формулами розрахунку площ) (кв.м.)	Площа (м2)			Площа приміщень загального користування (кв.м.)	примітка
						основна	допоміжна (підсобна)	Площа літніх неопалювальних приміщень (кв.м.)		
1	2	3	4	5	6	7	8	9	10	11
під Д	пд		I	бойлерна	63,9		63,9			
			II	котельня	88,3		88,3			
			III	склад	22,0		22,0			
			IV	коридор	6,5		6,5			
			V	щитова	3,8		3,8			
			VI	технічне приміщення	19,1		19,1			
			всього по підвалу:					203,6		203,6
Д-3	I		I	коридор	2,1		2,1			
			II	сходи	23,0		23,0			
			III	коридор	25,3		25,3			
			IV	коридор	29,6		29,6			
			V	коридор	4,8		4,8			
			VI	коридор	3,2		3,2			
			VII	коридор	2,0		2,0			
			VIII	коридор	63,2		63,2			
			IX	туалет	19,0		19,0			
			X	туалет	18,0		18,0			
			XI	коридор	39,2		39,2			
			XII	сходи	20,2		20,2			
			XIII	коридор	3,4		3,4			
			XIV	комора	1,6		1,6			
						101	аудиторія	26,6	26,6	
			102	підсобне приміщення	9,3	9,3				
			103	аудиторія	34,8	34,8				
			104	підсобне приміщення	10,9	10,9				
			105	аудиторія	38,5	38,5				
			106	кабінет	14,2	14,2				
			107	майстерня	114,4	114,4				
			108	аудиторія	59,3	59,3				

Літер	Поверхи	Номери відокремлених груп приміщень	Номери приміщень	Призначення приміщень	Загальна площа приміщень (підрахована за формулами розрахунку площ) (кв.м.)	Площа (м2)				примітка
						основна	допоміжна (підсобна)	Площа літніх неопалювальних приміщень (кв.м.)	Площа приміщень загального користування (кв.м.)	
1	2	3	4	5	6	7	8	9	10	11
Д-3	I		109	аудиторія	57,8	57,8				
			110	аудиторія	37,7	37,7				
			111	швейна майстерня	84,1	84,1				
			112	аудиторія	18,7	18,7				
			113	кабінет	14,6	14,6				
			114	підсобне приміщення	8,0	8,0				
			115	лабораторія оптики	38,1	38,1				
			116	кабінет	11,0	11,0				
			117	аудиторія	44,6	44,6				
			118	кабінет вахтера	15,7	15,7				
			119	кабінет	10,9	10,9				
			120	аудиторія	22,6	22,6				
			121	компютерна лабораторія	27,8	27,8				
			122	кабінет	8,6	8,6				
			123	аудиторія	39,5	39,5				
			124	підсобне приміщення	14,9	14,9				
			125	підсобне приміщення	11,2	11,2				
			126	кабінет	12,8	12,8				
			127	кабінет	14,6	14,6				
			128	щитова	16,1	16,1				
	129	кабінет	22,8	22,8						
	130	кабінет	10,0	10,0						
				всього по I поверху:	1104,7	850,1	254,6			
Д-3	II	I	сходи		26,4		26,4			
		II	коридор		56,8		56,8			
		III	коридор		18,1		18,1			
		IV	коридор		102,3		102,3			
		V	коридор		40,0		40,0			
		VI	коридор		38,4		38,4			
		VII	коридор		36,1		36,1			
		VIII	сходи		26,8		26,8			
		201	аудиторія		35,7	35,7				
		202	аудиторія		45,2	45,2				
		203	аудиторія		39,3	39,3				
204	кабінет		14,5	14,5						
205	підсобне приміщення		5,9		5,9					

Літер	Поверхи	Номери відокремлених груп приміщень	Номери приміщень	Призначення приміщень	Загальна площа приміщень (підрахована за формулами розрахунку площ) (кв.м.)	Площа (м2)			Площа приміщень загального користування (кв.м.)	примітка		
						основна	допоміжна (підсобна)	Площа літніх неопалювальних приміщень (кв.м.)				
1	2	3	4	5	6	7	8	9	10	11		
Д-3	II		206	аудиторія	60,9	60,9						
			207	аудиторія	61,1	61,1						
			208	кабінет	7,3	7,3						
			209	аудиторія	29,7	29,7						
			210	аудиторія	27,3	27,3						
			211	лекційна аудиторія	77,6	77,6						
			212	кабінет	14,9	14,9						
			213	планетарій	26,9	26,9						
			214	кафедра	18,8	18,8						
			215	кабінет	3,6	3,6						
			216	лабораторія	10,0	10,0						
			217	компютерна лабораторія	33,4	33,4						
			218	лабораторія	38,2	38,2						
			219	загальної природничої освіти	40,5	40,5						
			220	деканат	9,5	9,5						
			221	деканат	25,1	25,1						
			222	читальний зал	39,8	39,8						
			223	кабінет	14,5	14,5						
			224	компютерна лабораторія	40,0	40,0						
			225	кабінет	13,3	13,3						
			226	деканат	23,2	23,2						
			227	кабінет	9,3	9,3						
			228	підсобне приміщення	7,2	7,2						
					всього по II поверху:		1117,6	766,8	350,8			
		Д-3	III		I	сходи	27,2		27,2			
					II	коридор	56,5		56,5			
					III	коридор	83,0		83,0			
					IV	коридор	20,2		20,2			
	V			коридор	32,3		32,3					
	VI			коридор	39,2		39,2					
	VII			коридор	34,9		34,9					
	VIII			сходи	26,9		26,9					
	301			аудиторія	33,5	33,5						
	302			аудиторія	14,1	14,1						

Літер	Поверхи	Номери відокремлених груп приміщень	Номери приміщень	Призначення приміщень	Загальна площа приміщень (підрахована за формулами розрахунку площ) (кв.м.)	Площа (м2)			Площа приміщень загального користування (кв.м.)	примітка
						основна	допоміжна (підсобна)	Площа літніх неопалювальних приміщень (кв.м.)		
1	2	3	4	5	6	7	8	9	10	11
Д-3	III		303	кабінет	9,2	9,2				
			304	кабінет	22,8	22,8				
			305	аудиторія	39,5	39,5				
			306	кабінет	14,5	14,5				
			307	підсобне приміщення	6,4		6,4			
			308	аудиторія	87,8	87,8				
			309	аудиторія	61,1	61,1				
			310	аудиторія	61,0	61,0				
			311	аудиторія	44,2	44,2				
			312	аудиторія	48,3	48,3				
			313	кабінет	9,0	9,0				
			314	аудиторія	61,8	61,8				
			315	кабінет	19,9	19,9				
			316	кабінет	14,3	14,3				
			317	компютерна лабораторія	33,4	33,4				
			318	компютерна лабораторія	38,5	38,5				
			319	компютерна лабораторія	48,0	48,0				
			320	кабінет	10,0	10,0				
			321	кабінет	25,8	25,8				
			322	компютерна лабораторія	32,0	32,0				
			323	кабінет	11,8	11,8				
			324	кабінет	33,3	33,3				
				всього по III поверху:	1100,4	773,8	326,6			
				усього	3526,3	2390,7	1135,6			

11.12.2020р.

ХАРАКТЕРИСТИКА на громадську будівлю (навчальний корпус №2)

Літер	Назва будівель та споруд	Рік спорудження / реконструкції	Опис основних конструктивних елементів						Інженерне обладнання							Висота (м)	Площа основи (забудови) (кв.м)	Об'єм (куб.м)
			Фундамент	Стіни	Покрівля	Перекрыття	Підлога	Сходи	Електрика	Водопровід	Каналізація	ліфт	Газопровід	сміттєпровід	Вид опалення			
1	2	3	4	5	6	7	8	9	10	11	12	13	14	15	16	17	18	19
А-3, А1-3, А2-3	навчальний корпус №1	1911	камінь бутовий	цегла	металочерепиця	залізобетонні плити	лінолеум, плитка керамічна		так	так	так				газове	15,00	1853,6	27804
під А	підвал	1911	к.котл.	камінь бутовий		залізобетонні плити	бетон		так							2,65	1853,6	4912
а	вхід в підвал	1911	к.котл.	цегла	металочерепиця												8,5	
а1	вхід в підвал	1911	к.котл.	цегла	металочерепиця												5,0	
а2	вхід в підвал	1911	к.котл.	цегла	металочерепиця												26,5	
а3	прибудова	1911	бетон	цегла	металочерепиця	дерев'яні балки	плитка керамічна		так							2,85	7,8	22
Б-2	навчально-адміністративний корпус	1910	камінь бутовий	цегла	металочерепиця	залізобетонні плити	лінолеум, плитка керамічна		так	так	так				газове	7,00	504,2	3529
Б1-1	прибудова	1910	камінь бутовий	цегла	металочерепиця	дерев'яні балки	бетон		так						газове	2,50	50,8	127
під Б	підвал	1910	к.котл.	камінь бутовий		залізобетонні плити	бетон		так						газове	2,50	504,2	1261
б	вхід в підвал	1910	к.котл.	цегла	металочерепиця												6,9	
б1	вхід в підвал	1910	к.котл.	цегла	металочерепиця												7,8	
В-1	майстерня	1978	камінь бутовий	цегла	азбестоцементні листи	дерев'яні балки	бетон		так						газове	3,50	414,0	1449
В1-1	прибудова	1978	камінь бутовий	цегла	азбестоцементні листи	дерев'яні балки	бетон		так						газове	5,20	33,5	174
під В	підвал	1979	к.котл.	камінь бутовий		залізобетонні плити	бетон		так							2,00	23,3	47

Літер	Назва будівельної споруди	Рік спорудження / реконструкції	Опис основних конструктивних елементів							Інженерне обладнання							Висота (м)	Площа основи (забудови) (кв.м)	Об'єм (куб.м)	
			4	5	6	7	8	9	10	11	12	13	14	15	16					
№4	огорожа	2010	металевий профнастил																	
1	вимощення	1967	асфальт																	

11.12.2020р.


ПЛАН
громадської будівлі
навчальний корпус №2 літера під Д
 (призначення)

вулиця Садова
 місто Умань
 район Уманський
 область Черкаська

№ 2

М 1: 200

Підвал

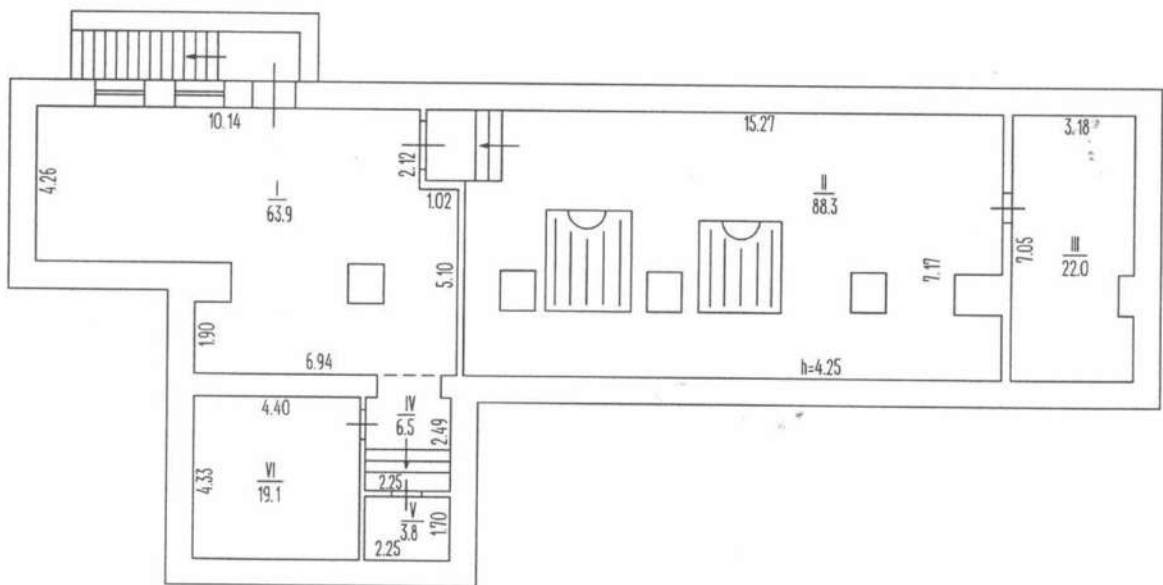


ПЛАН
 поверху громадського будинку літер. "Д-3"
 Навчальний корпус №2

вулиця Садова, 2
 місто Умань

масштаб 1 : 200

I поверх

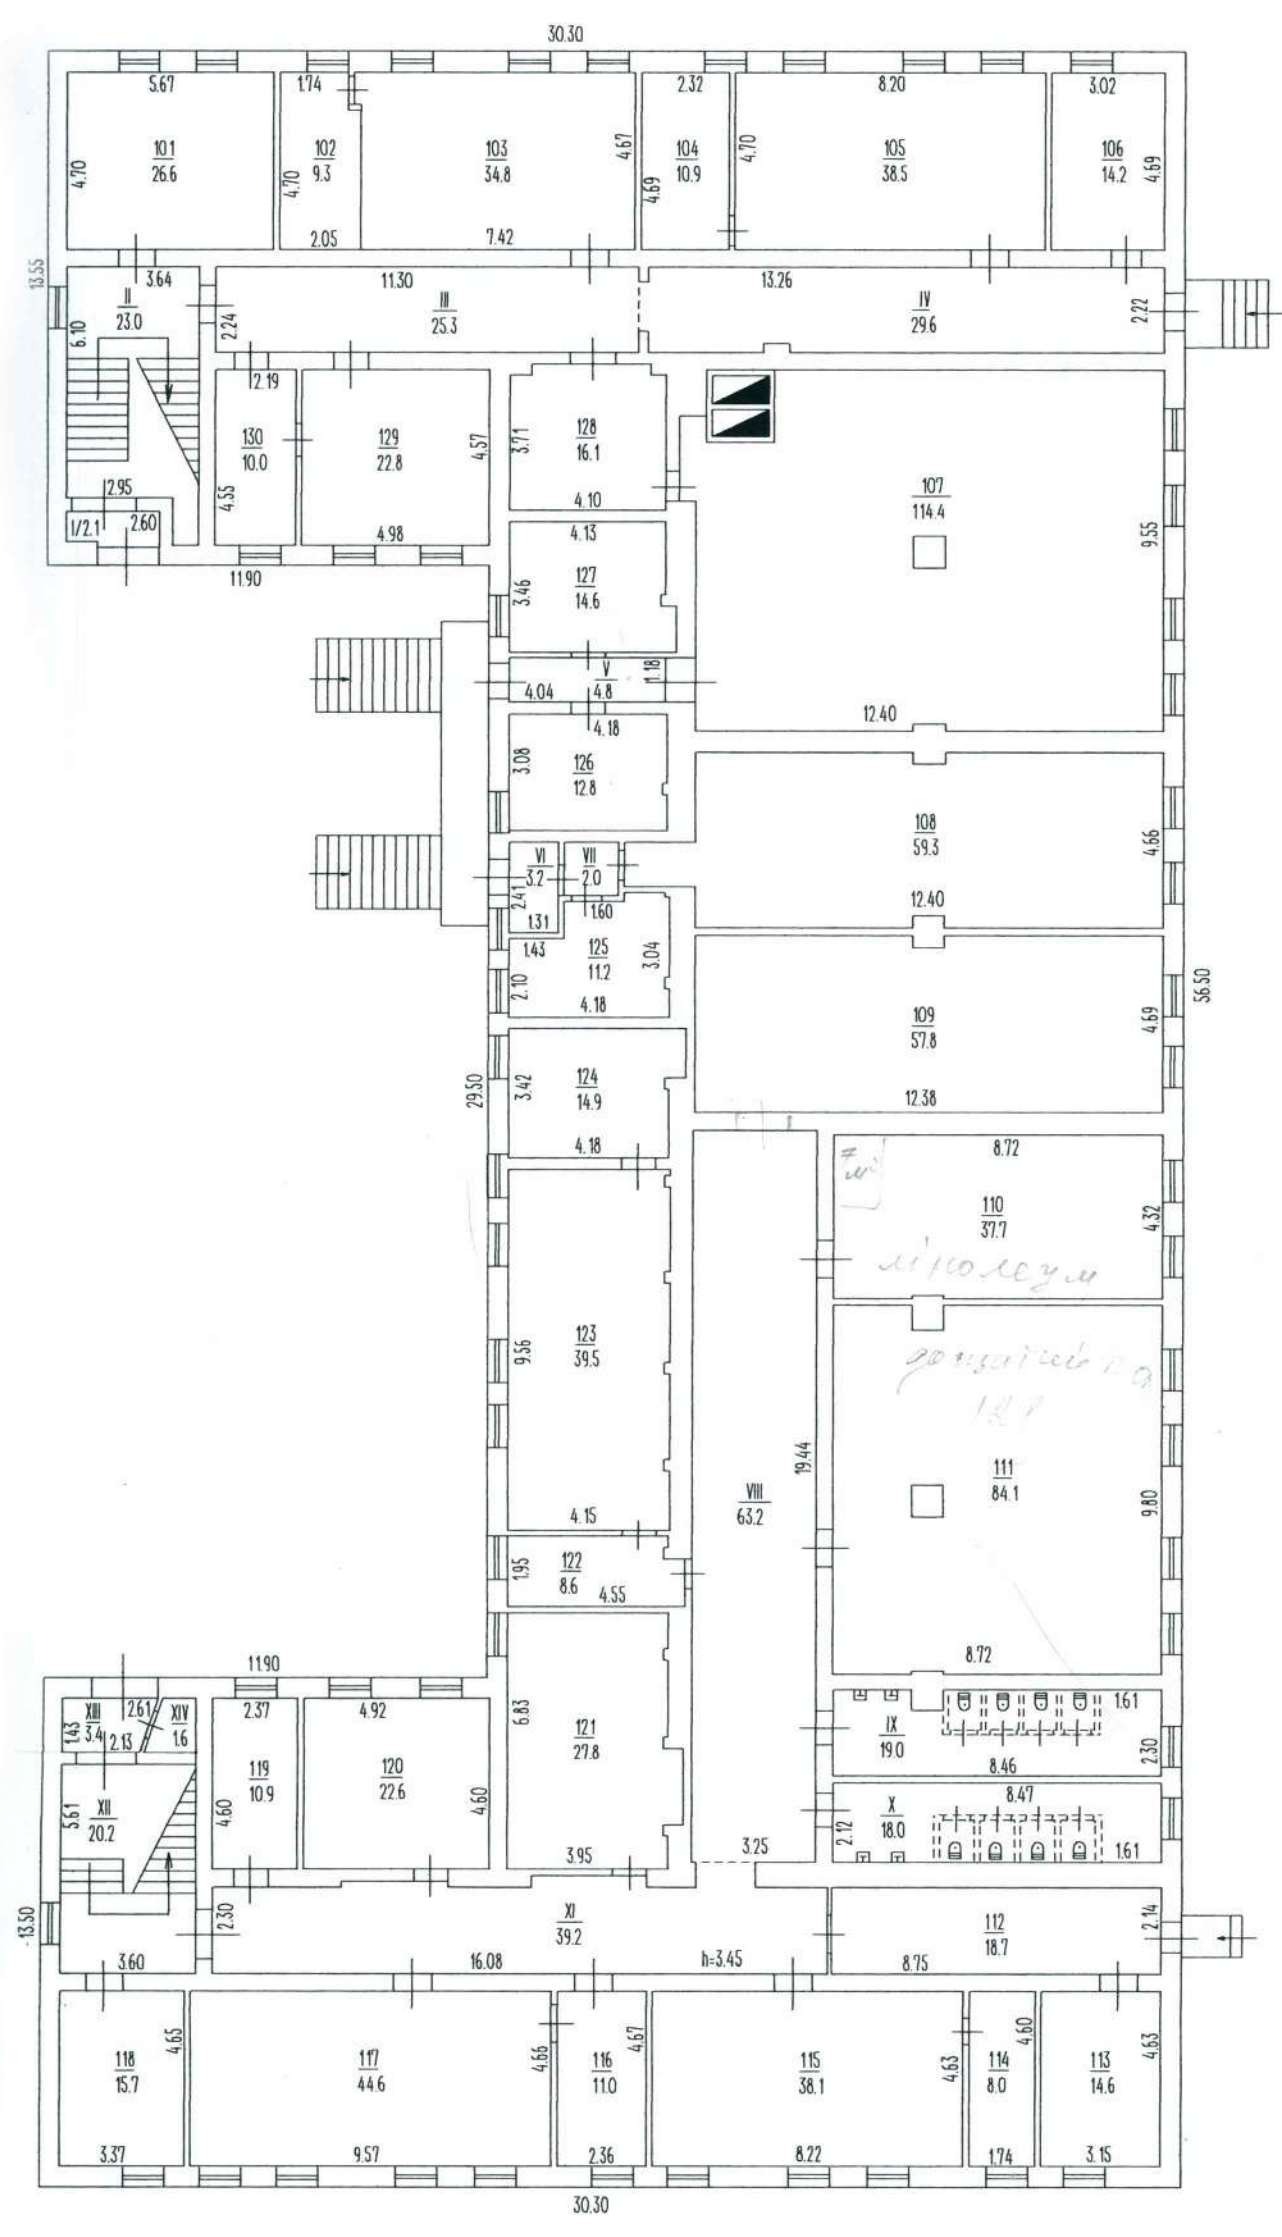

Стіни - цегляні
 перегородки - цегляні


ПЛАН
поверху громадського будинку літер. "Д-3"

Навчальний корпус №2

вулиця Садова, 2
місто Умань

масштаб 1 : 200

II поверх

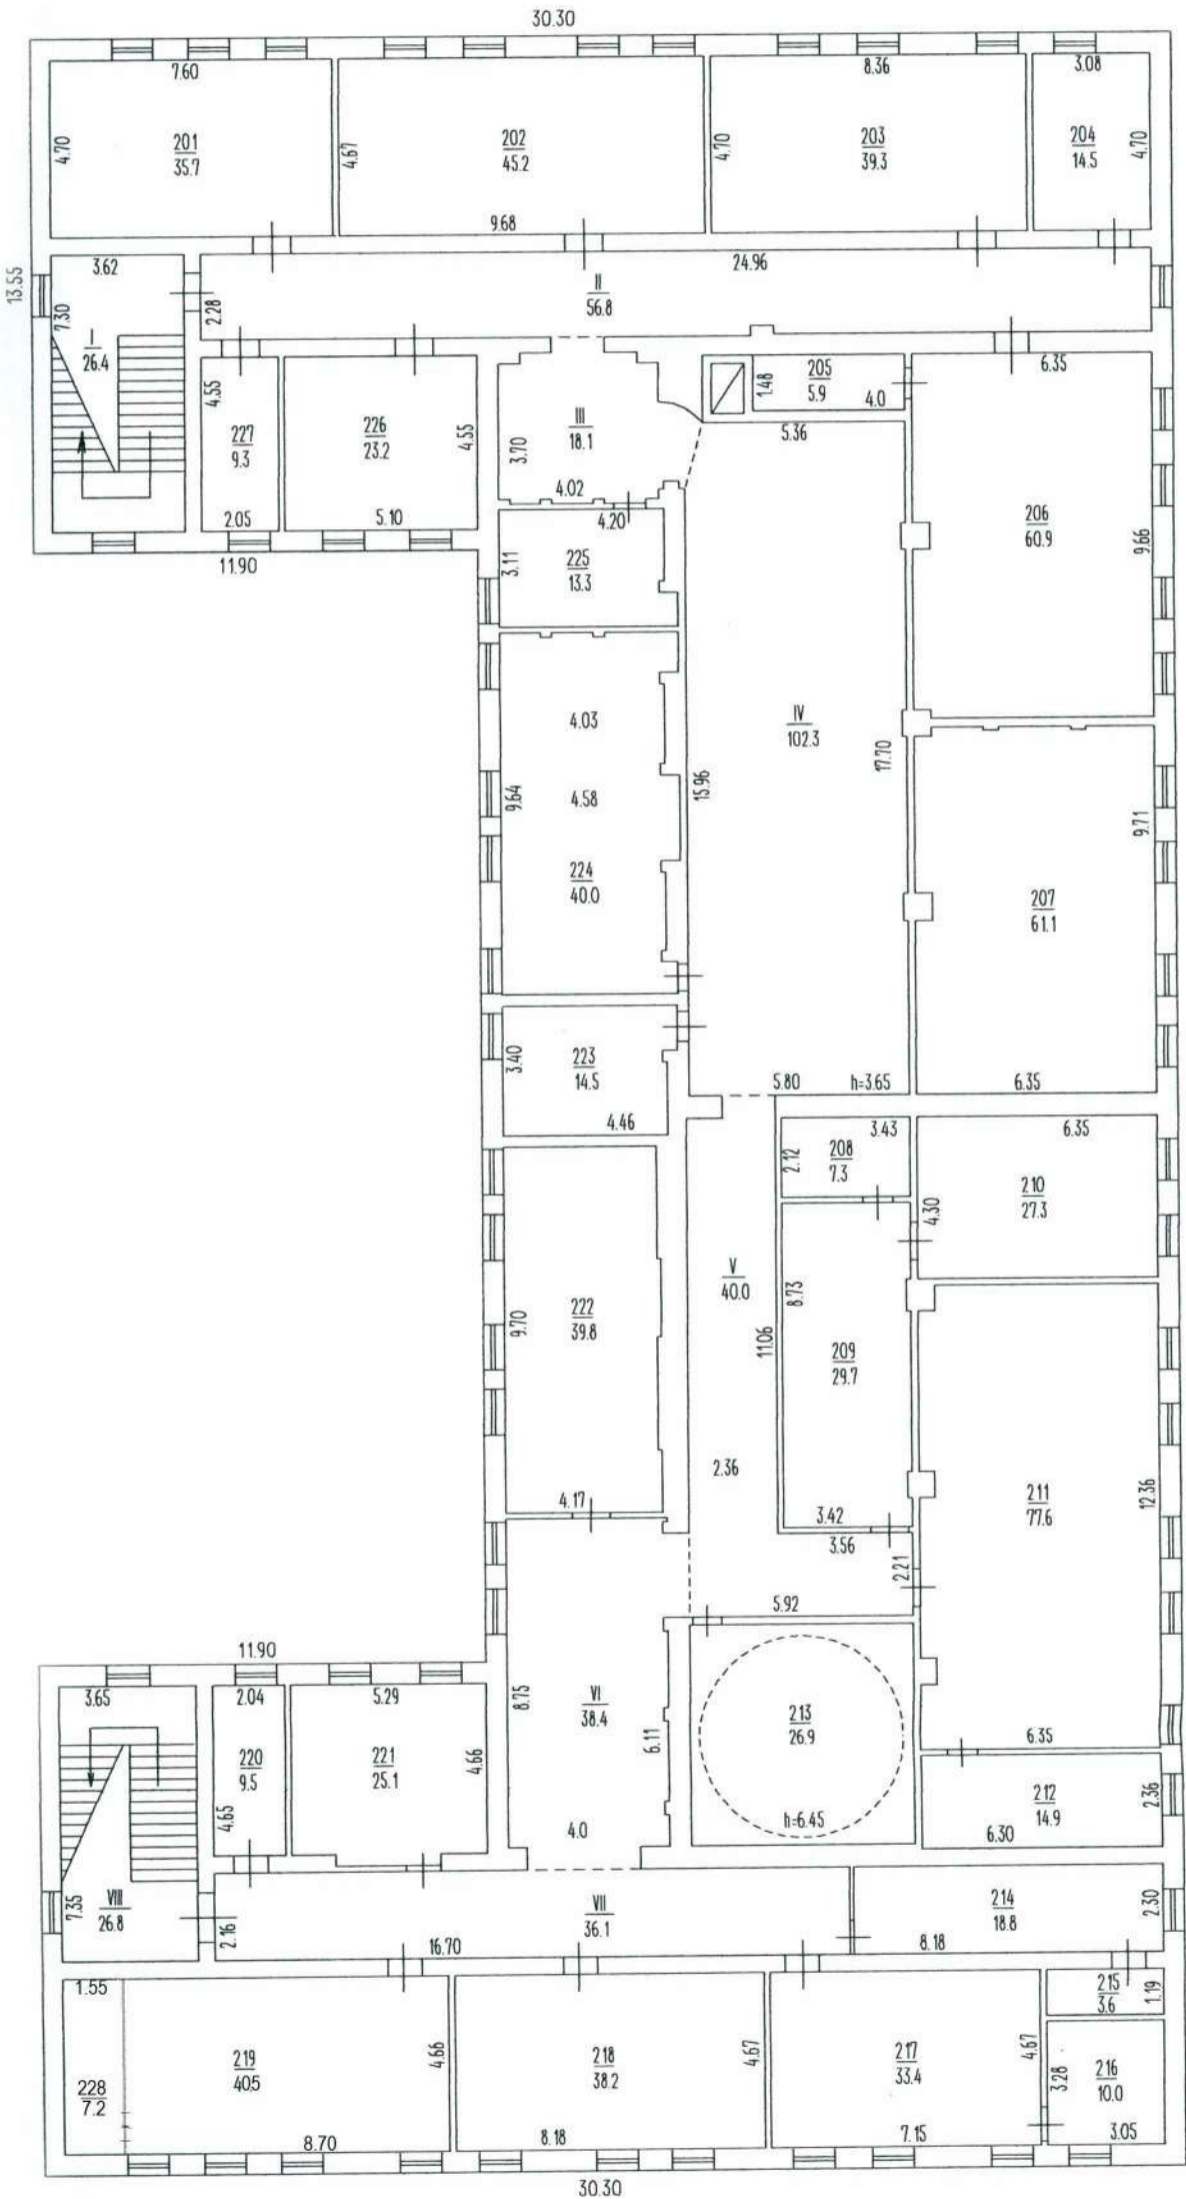

Стіни - цегляні
перегородки - цегляні


ПЛАН
поверху громадського будинку літер. "Д-3"

Навчальний корпус №2

вулиця Садова, 2
місто Умань

масштаб 1 : 200

III поверх

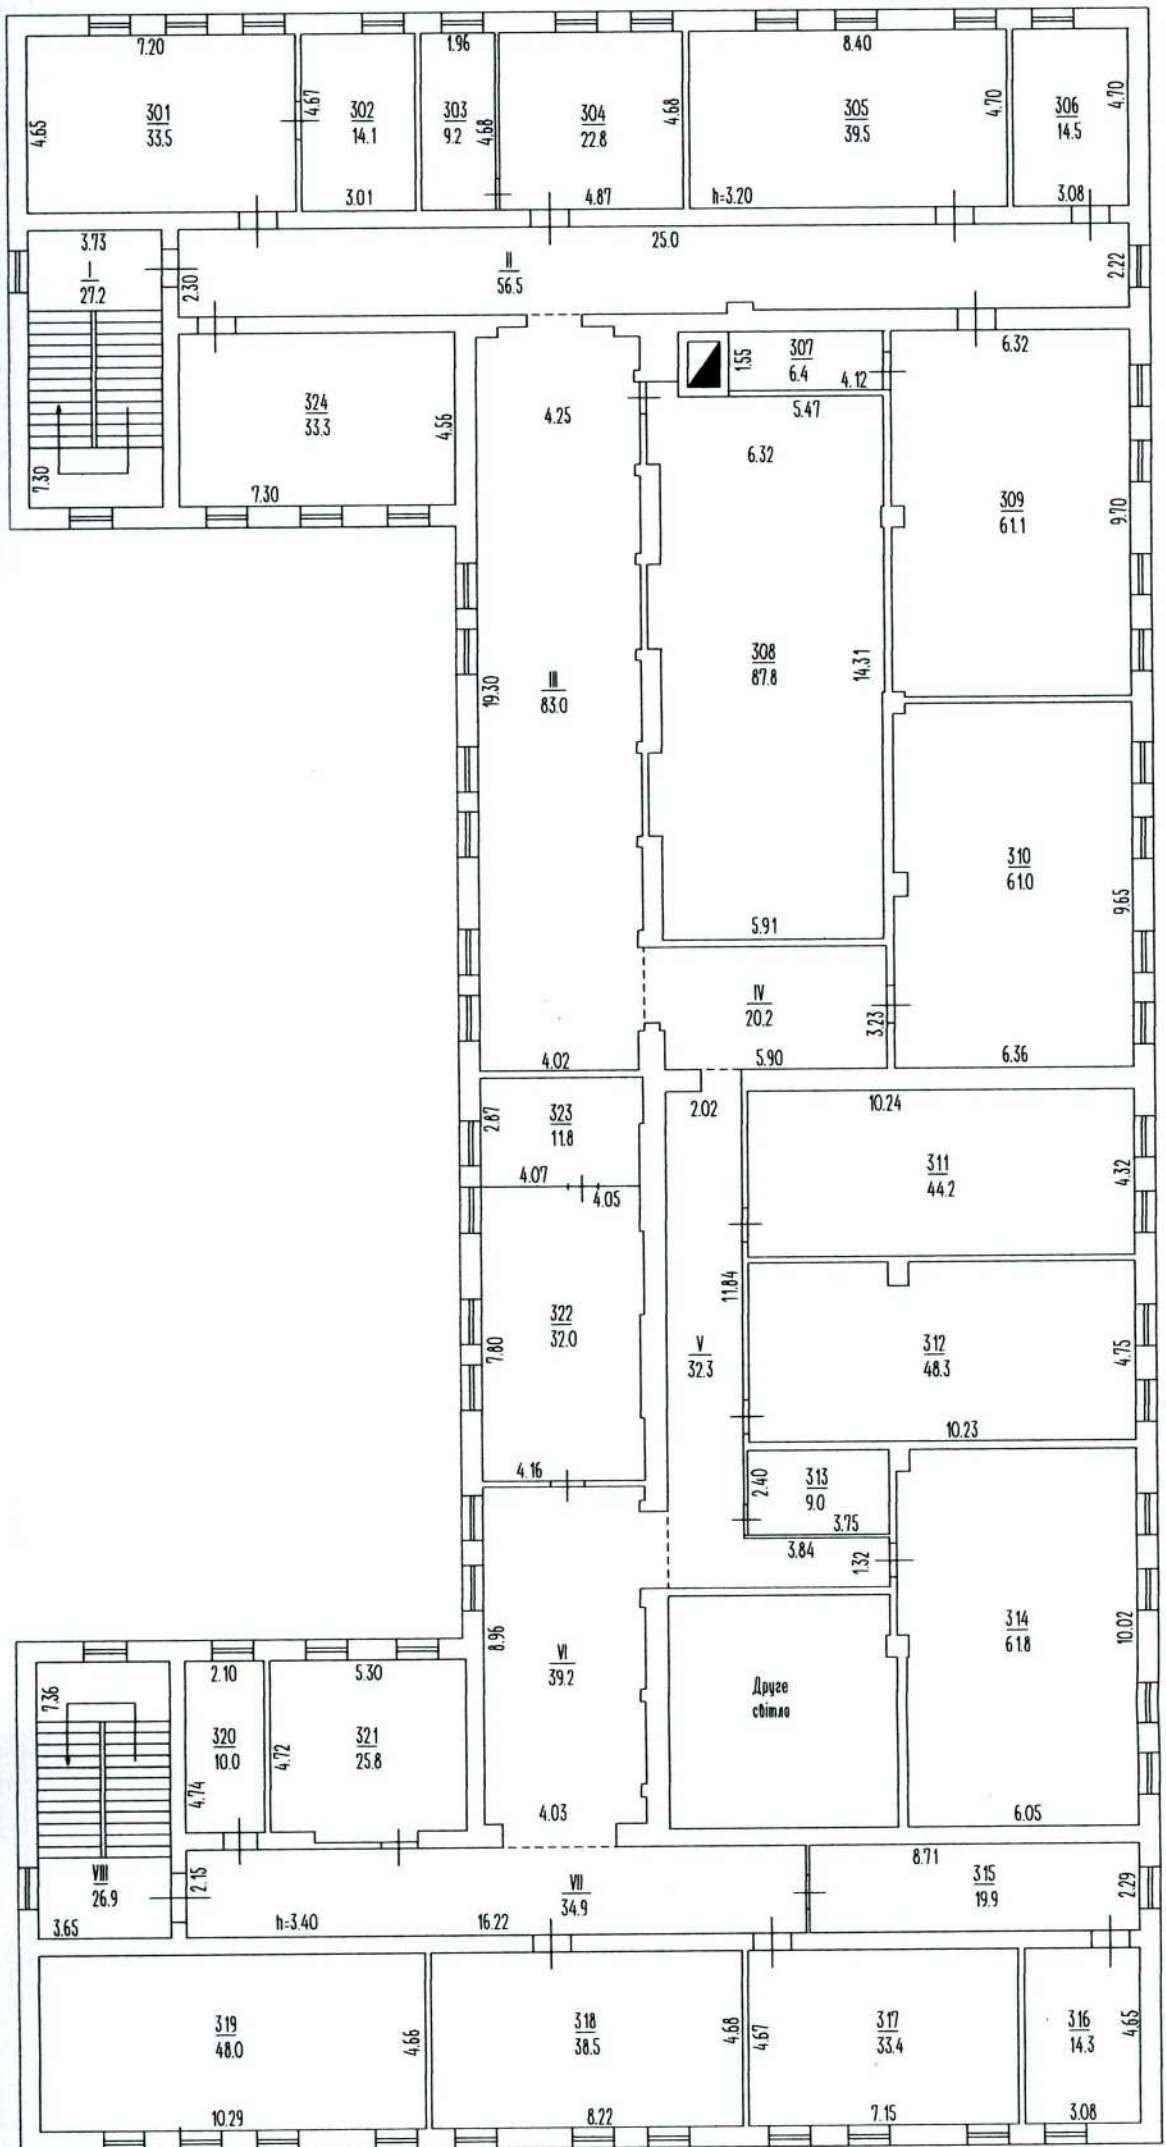

Стіни - цегляні
перегородки - цегляні

